


Klassenzimmerbetischung

LöwenSaal (M 1:100)

Betischung für maximal 96 Sitzplätze

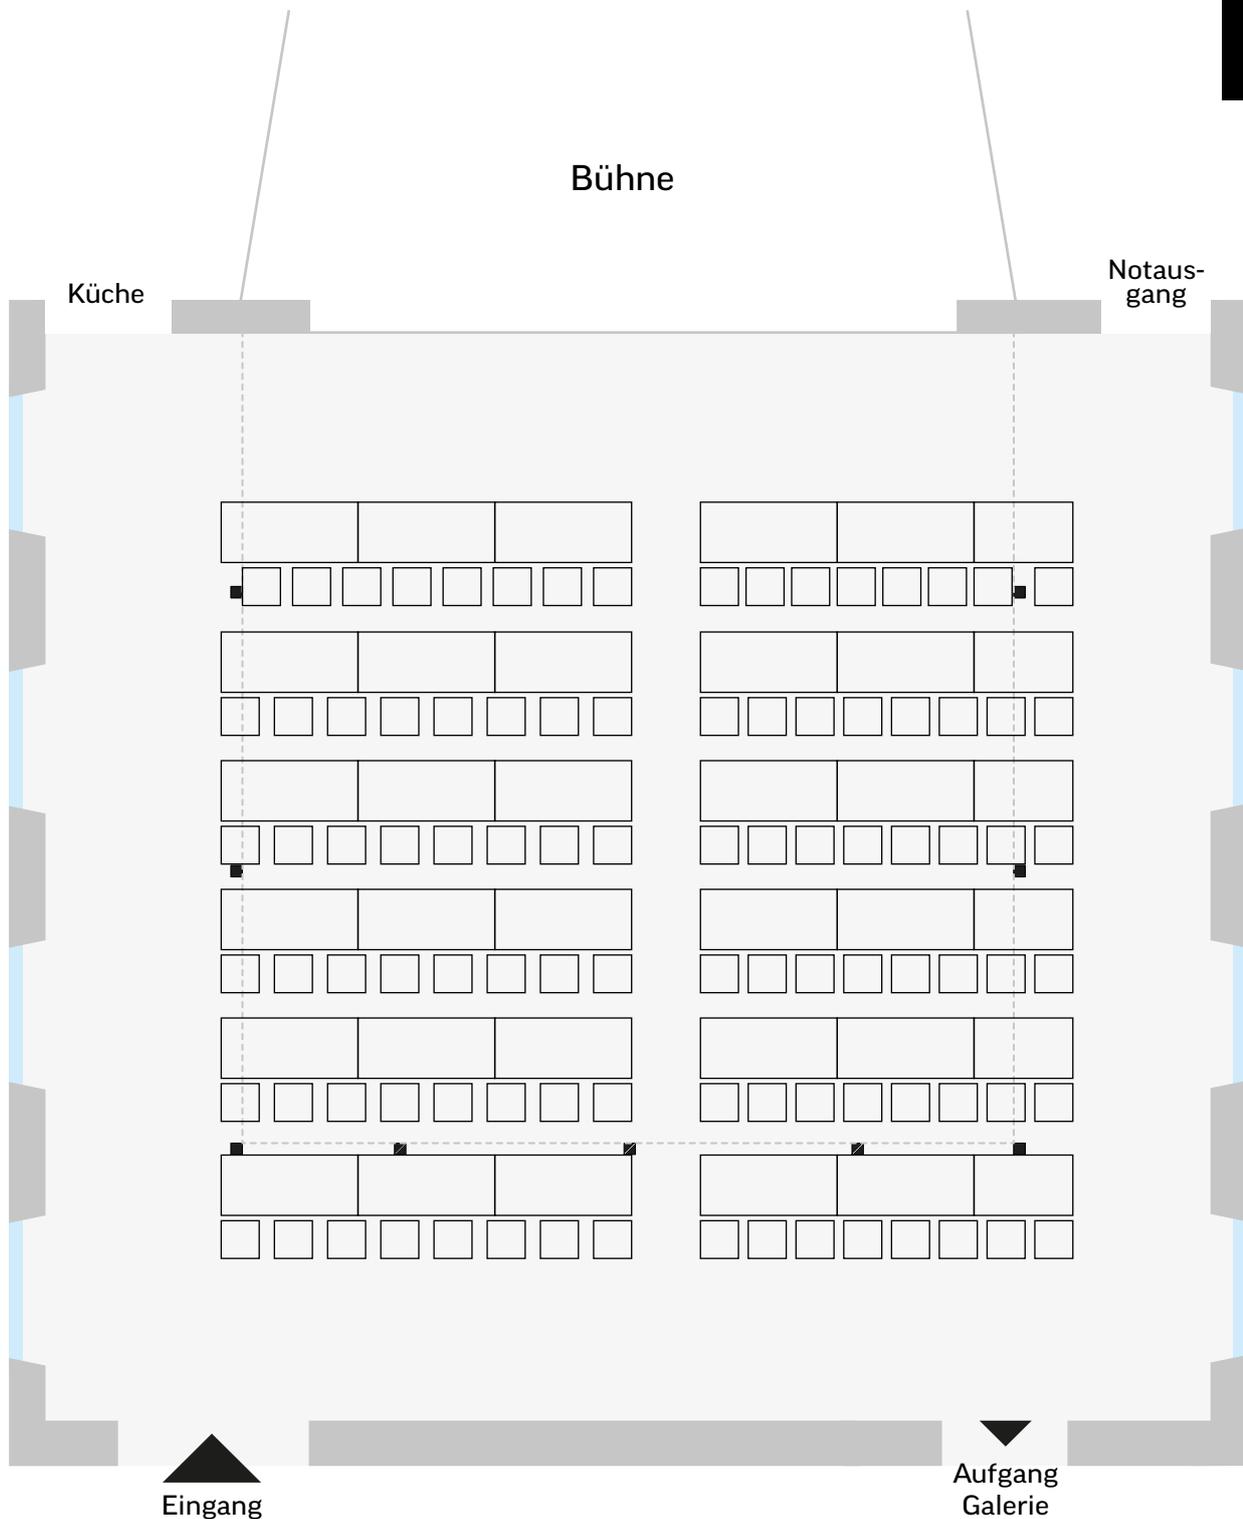

Klassenzimmerbetischung

Galerie (M 1:100)

Betischung für maximal 35 Sitzplätze

